

SETTIMANA EUROPEA DELLA MOBILITÀ

UNIONE EUROPEA

BERGAMO
CITTÀ DEI MILLE
COMUNE DI BERGAMO

SETTIMANA EUROPEA DELLA MOBILITÀ

**Miglioriamo
l'Aria in Città**
16-22 Settembre 2009

EUROPEAN
MOBILITY WEEK

A cura dell'Assessorato alle
Infrastrutture, gestione della Mobilità
e Trasporti
In collaborazione con ATB e TEB
Info: Ufficio Relazioni con il Pubblico
tel. 035.399.025-021
www.comune.bergamo.it

PROGETTO DELLA TRAMVIA BERGAMO-SAN FERMO-VILLA D'ALMÈ

LINEA T2

22 SETTEMBRE 2009

TEB
TRAMVIE ELETTRICHE BERGAMASCHE

**Linea tramviaria 2 della Valle Brembana
tra Bergamo S.Fermo e Villa d'Almé
Progetto Preliminare
(ai sensi Legge 211/92)**


**Data: Febbraio 2008
Aggiornamento: Luglio 2009**

Progettisti:

TRANSAMO

citec

ETS
Engineering and Technical Services
S.p.A.

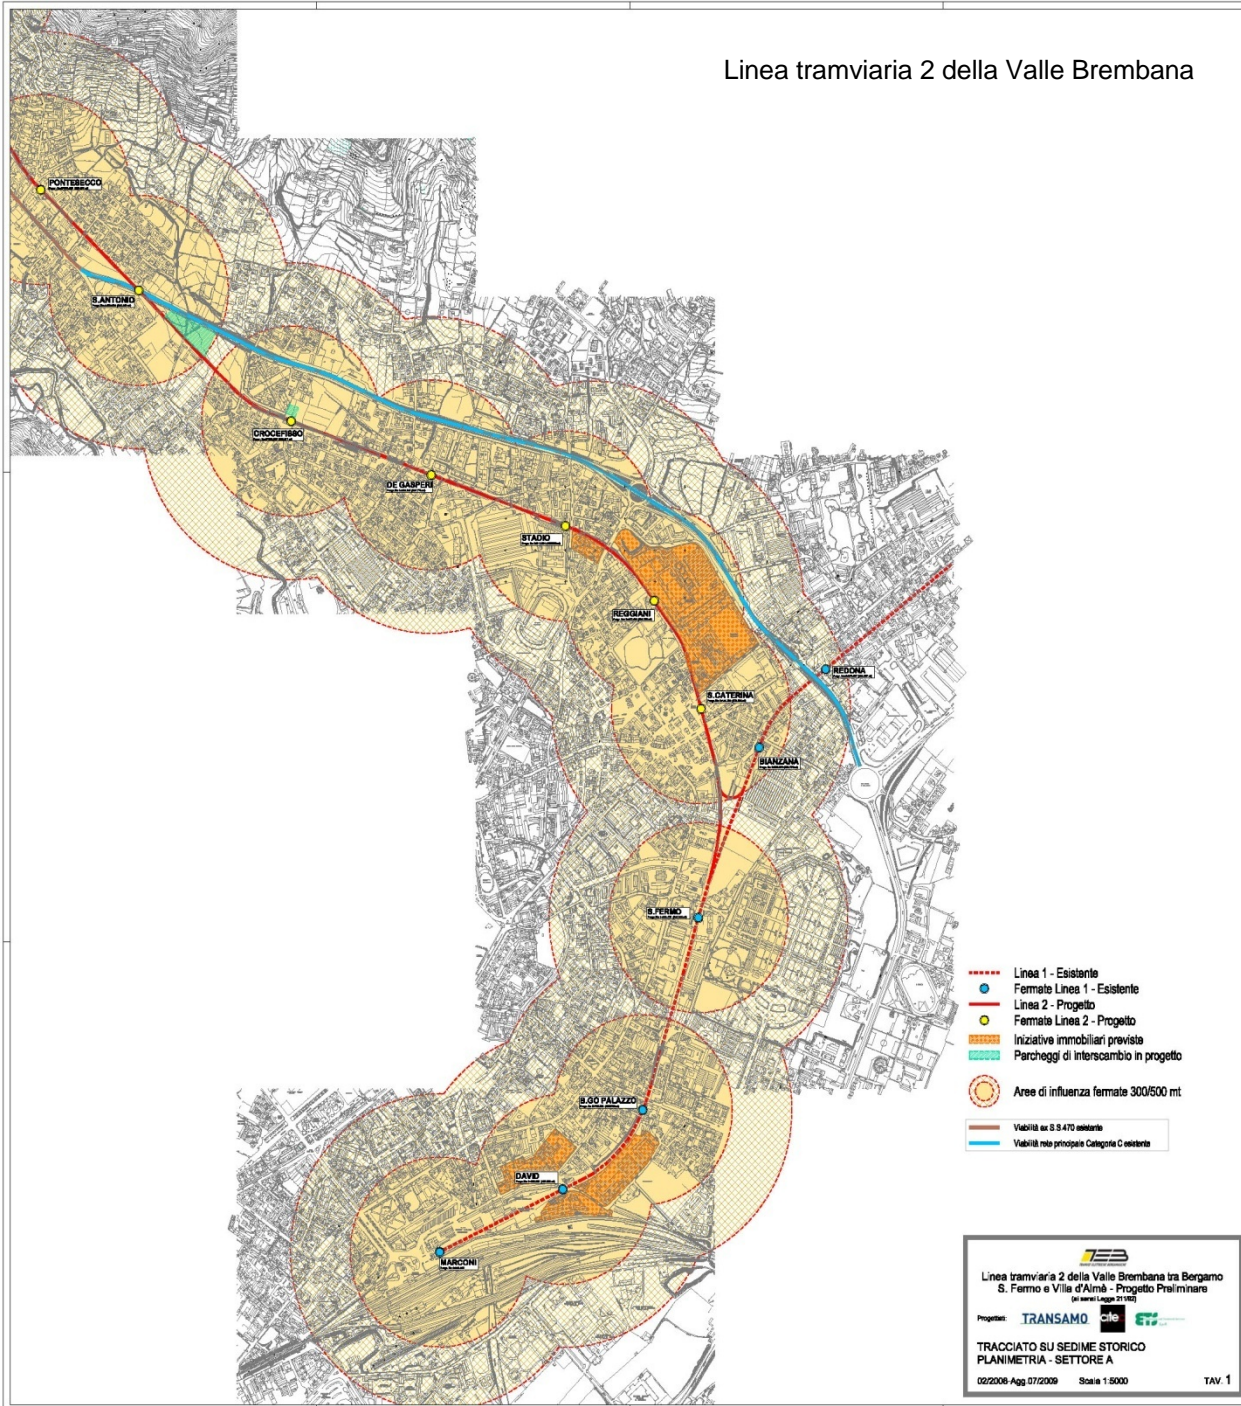

- Linea 1 - Esistente
- Fermata Linea 1 - Esistente
- Linea 2 - Progetto
- Fermata Linea 2 - Progetto
- Iniziative immobiliari previste
- Parcheggi di interscambio in progetto
- Aree di influenza fermata 300/500 mt
- Vie/SS a S.S.470 esistenti
- Vie/SS ma principali Categoria C esistenti


TEB
Linea tramviaria 2 della Valle Brembana tra Bergamo
S. Fermo e Villa d'Almè - Progetto Preliminare
(d. 10/01/2009 n. 21/102)

Progetto: **TRANSAMO** **STe**

TRACCIATO SU SEDIME STORICO
PLANIMETRIA - SETTORE A

02/2008 Agg. 07/2009 Scala 1:5000 TAV. 1

Linea tramviaria 2 della Valle Brembana

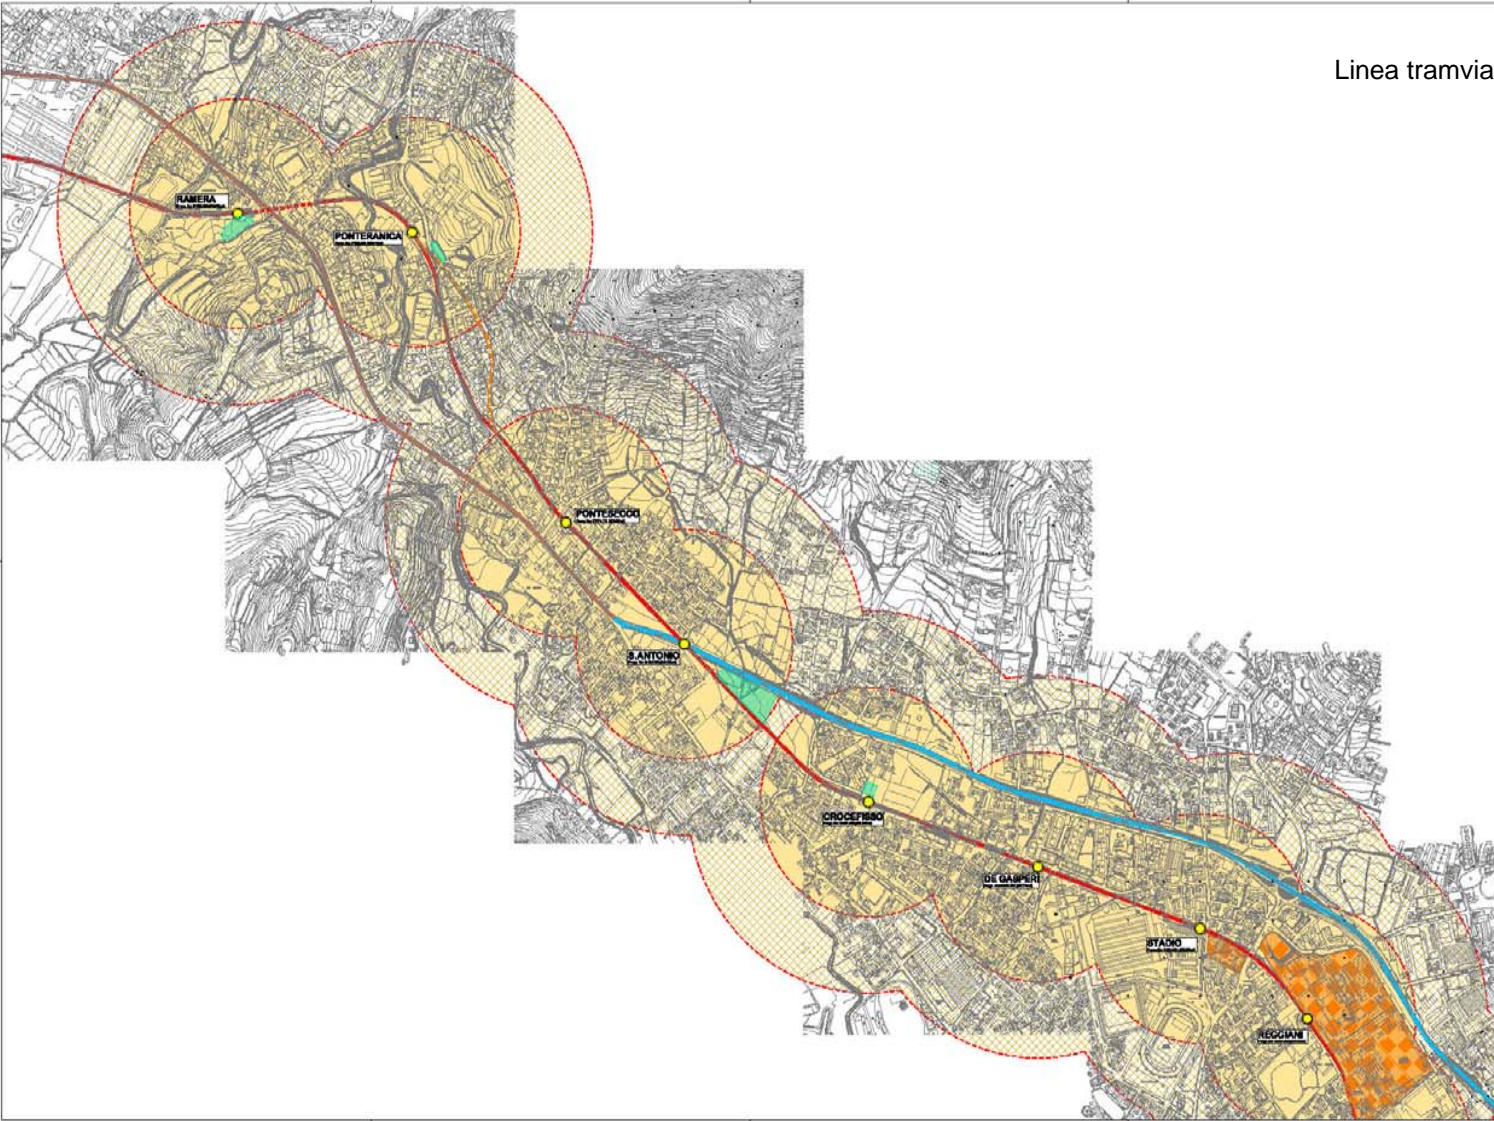

- Linea 2 - Progetto
- - - Variante Ponteranica
- Fermate Linea 2 - Progetto
- Iniziative immobiliari previste
- Parcheggi di interscambio in progetto
- Area di influenza fermate 300/500 mt
- Viabilità ex S.S. 470 esistente
- Viabilità principale Categoria C esistente




Linea tramviaria 2 della Valle Brembana tra Bergamo S. Fermo e Villa d'Almè - Progetto Preliminare
(ex art. 1 legge 201/02)

Progettati: **TRANSAMO** **cite** **ETI**

**TRACCIATO SU SEDIME STORICO
PLANIMETRIA - SETTORE B**

02/2008-Agg 07/2009 Scala 1:5000 TAV. 2

Linea tramviaria 2 della Valle Brembana

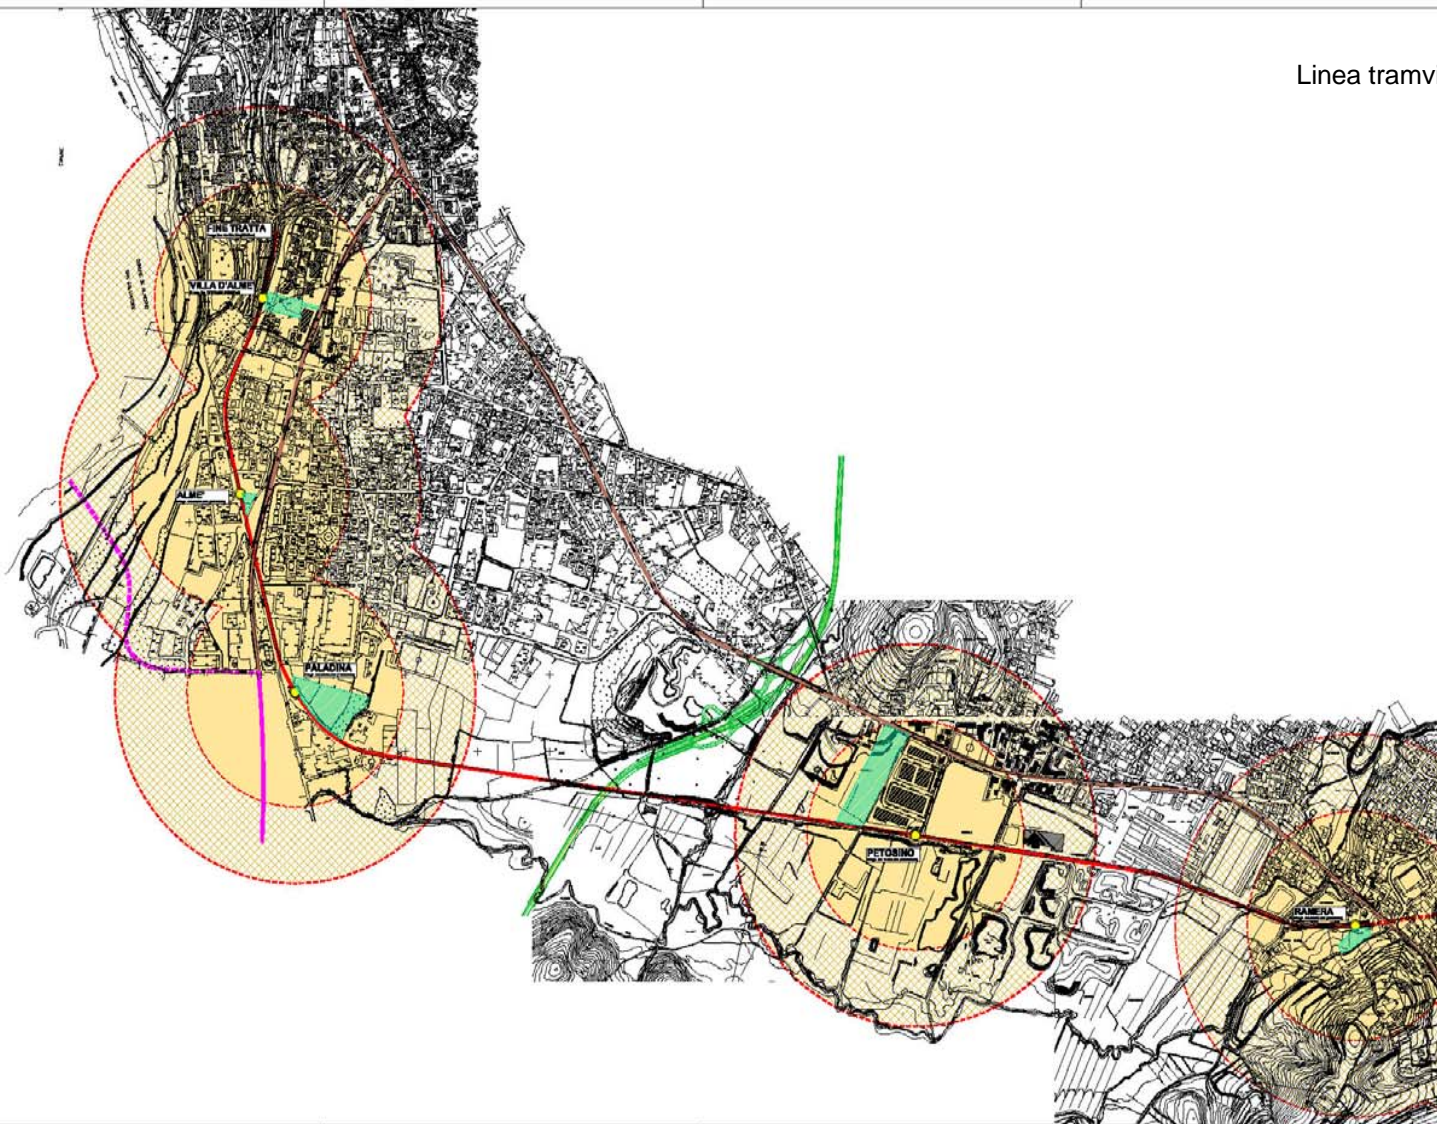

- Linea 2 - Progetto
- Fermate Linea 2 - Progetto
- Iniziative immobiliari previste
- Parcheggi di interscambio in progetto
- Aree di influenza fermate 300/500 mt
- Viabilità rete secondaria Categoria C esistente
- Viabilità rete secondaria Categoria C di previsione
- Viabilità ex S.S. 470 esistente
- Viabilità rete principale Categoria C di previsione

**Linea tramviaria 2 della Valle Brembana tra Bergamo
 S. Fermo e Villa d'Alme - Progetto Preliminare**
(ex art. 1 legge 201/02)

Progettati: **TRANSAMO**

**TRACCIATO SU SEDIME STORICO
 PLANIMETRIA - SETTORE C**

02/2009-Agg. 07/2009 Scala 1:5000 TAV. 3

**QUADRO ECONOMICO LINEA 2
TRATTA SAN FERMO - VILLA D'ALME'**
Lunghezza tracciato 9237,718 m

	Euro	€/chilometro
OPERE CIVILI	€ 39.649.110,00	
IMPIANTI ELETTROFERROVIARI	€ 34.595.002,00	
TOTALE COSTI	€ 74.244.112,00	
ONERI PER L'ATTUAZIONE PIANI DI SICUREZZA	€ 2.250.000,00	
TOTALE A BASE D'APPALTO	€ 76.494.112,00	
SOMME A DISPOSIZIONE	€ 26.446.320,00	
MATERIABILE ROTABILE N. 11 VETTURE INCLUSO IVA	€ 39.600.000,00	
TOTALE GENERALE LINEA 2	€ 142.540.432,00	15.430.264,49
Lunghezza tratta S.Fermo - Villa d'Almè	9237,718	
TOTALE	9237,718	

QUADRO ECONOMICO LINEA 2 Lotto 1 - TRATTA S.FERMO - PETOSINO Lunghezza tracciato 6205,974 m		
	Euro	€/chilometro
OPERE CIVILI	€ 27.773.144,00	
IMPIANTI ELETTROFERROVIARI	€ 23.235.572,00	
TOTALE COSTI	€ 51.008.716,00	
ONERI PER L'ATTUAZIONE PIANI DI SICUREZZA	€ 1.550.000,00	
TOTALE A BASE D'APPALTO	€ 52.558.716,00	
SOMME A DISPOSIZIONE	€ 17.922.642,00	
MATERIABILE ROTABILE n°6 VETTURE INCLUSO IVA	€ 21.600.000,00	
TOTALE GENERALE	€ 92.081.358,00	14.837.535,25
Lunghezza tratta		
S.Fermo - Petosino	6205,974	
Petosino - Villa d'Almè	3031,744	
TOTALE	9237,718	